


РАБОЧИЙ СТОЛ тип.3

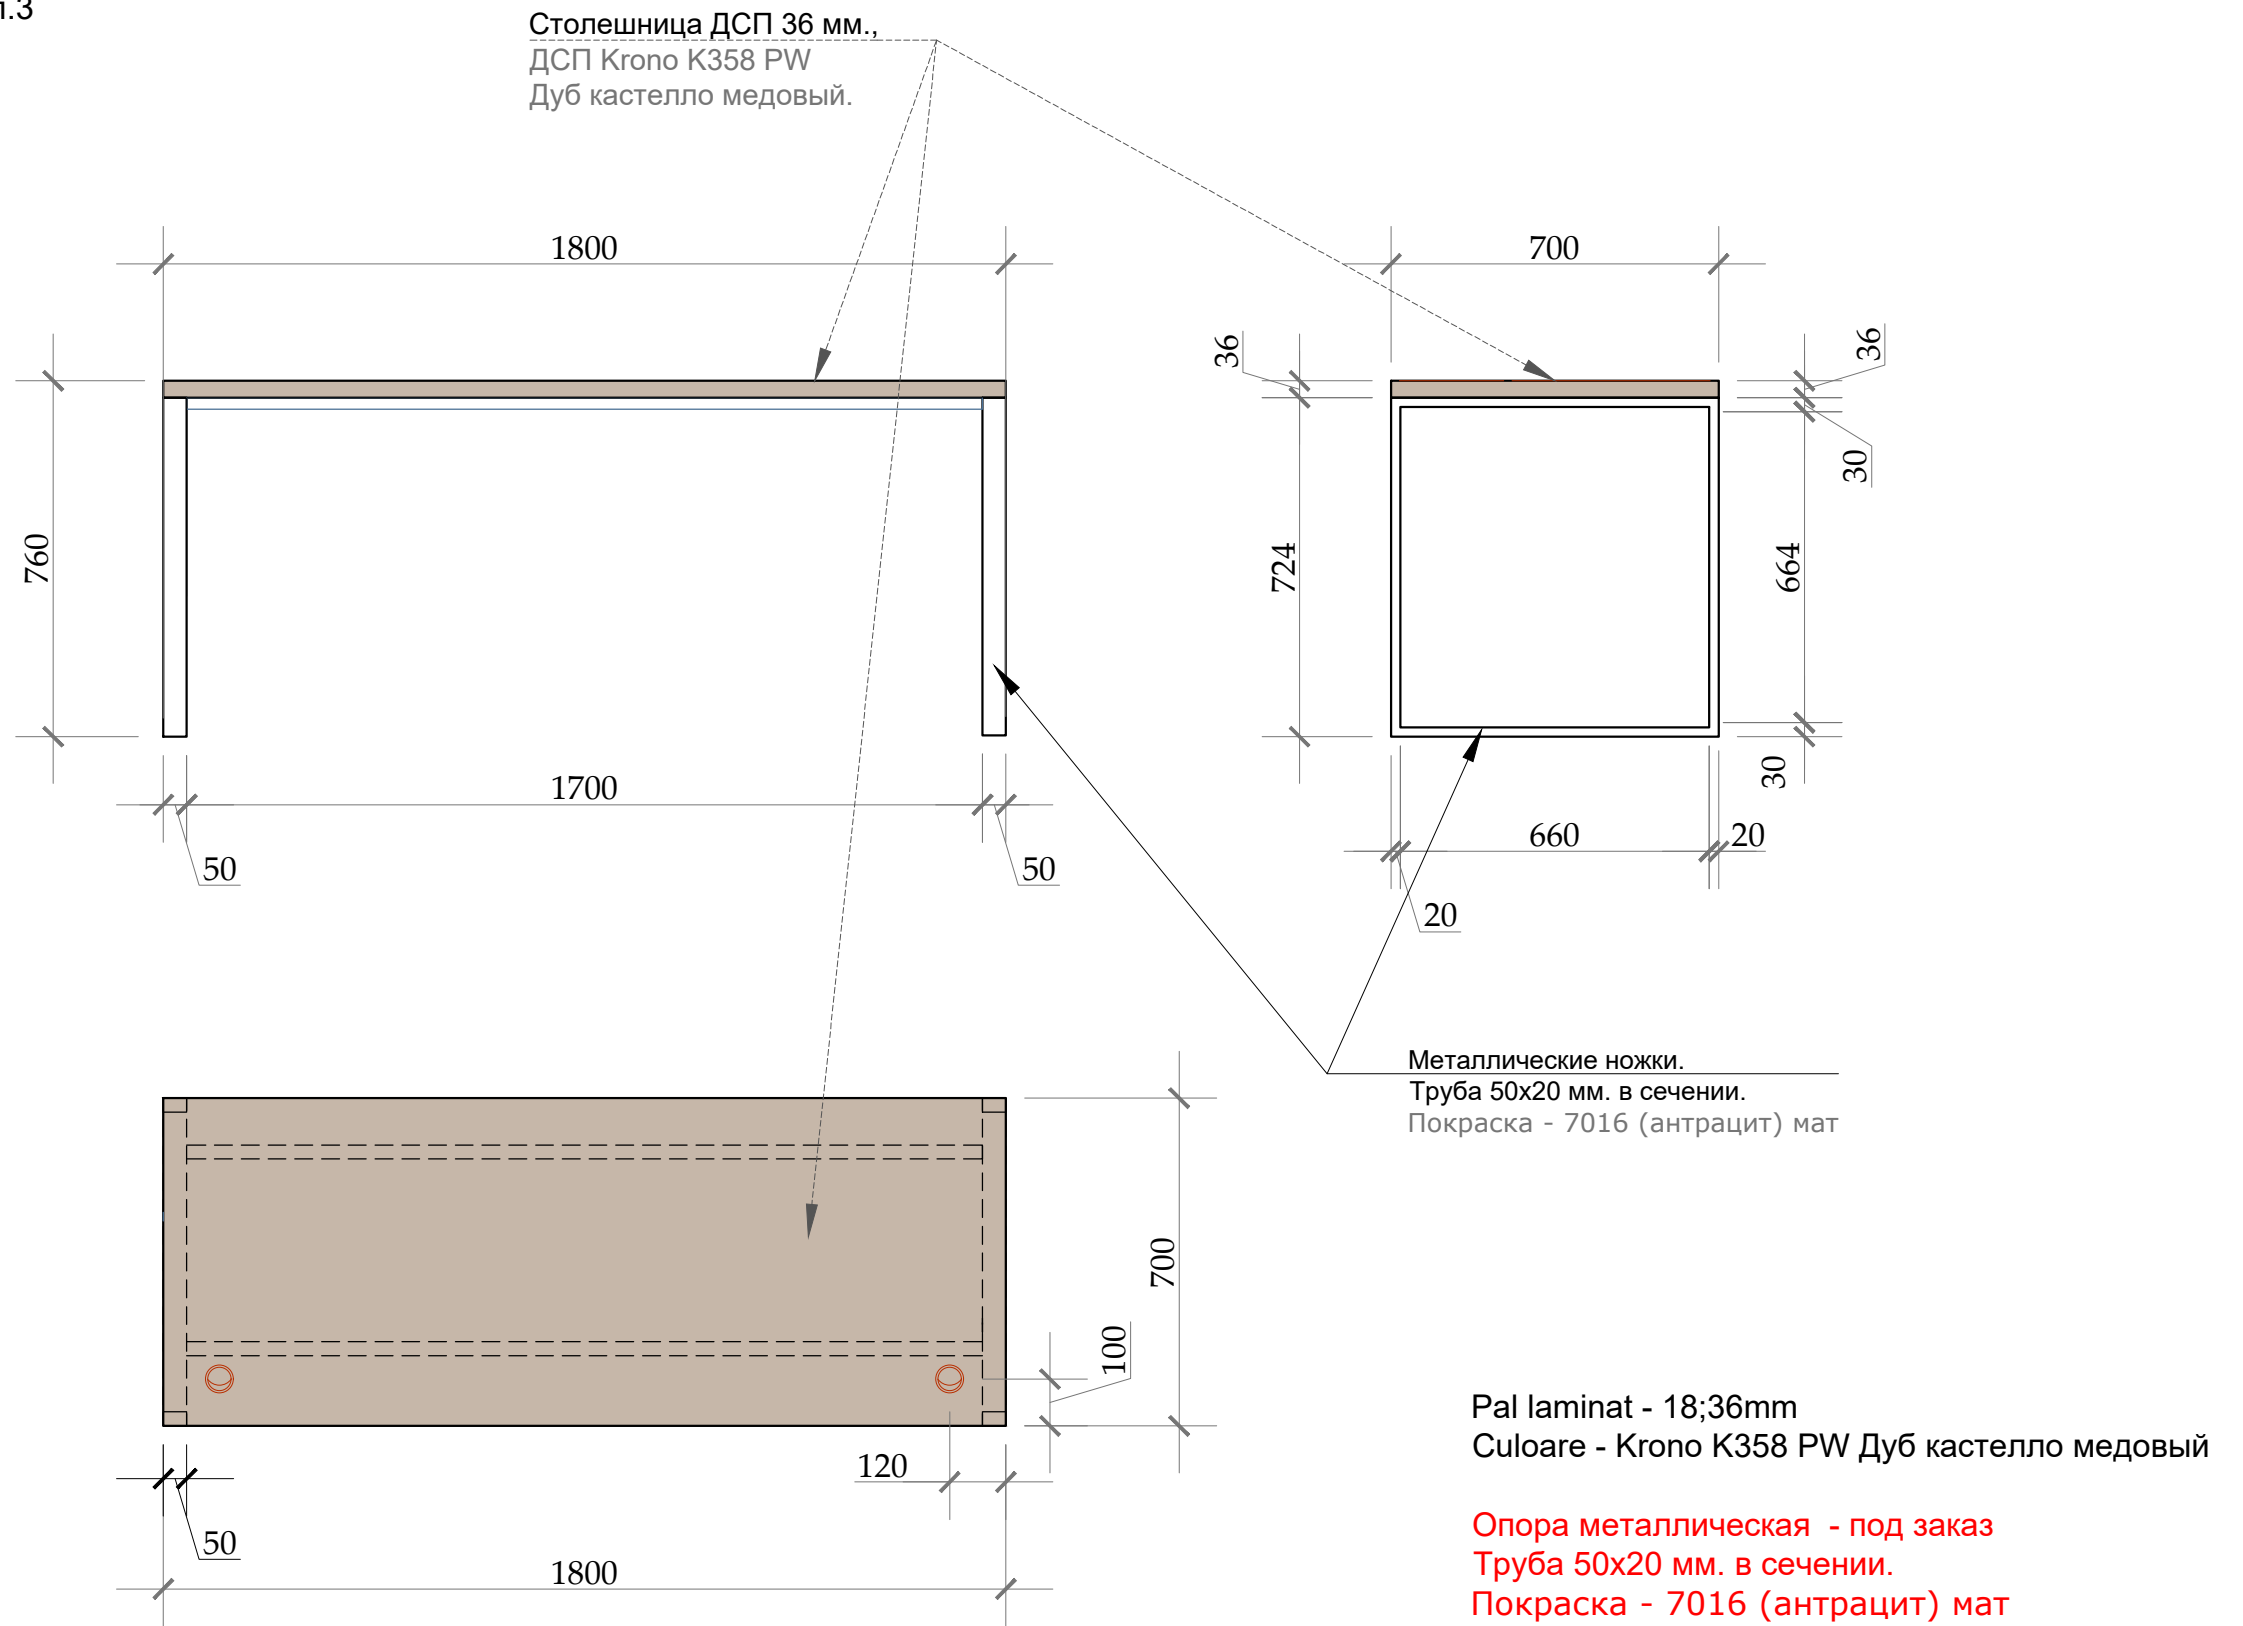

ПРИМЕЧАНИЕ:

- КОНСТРУКТИВНАЯ СХЕМА И РАЗМЕРЫ МЕБЕЛИ РАЗРАБАТЫВАЮТСЯ КОМПАНИЕЙ-ИЗГОТОВИТЕЛЕМ ПОСЛЕ КОНТРОЛЬНЫХ ЗАМЕРОВ. ЭСКИЗЫ НЕОБХОДИМО СОГЛАСОВАТЬ С АВТОРОМ ПРОЕКТА И ЗАКАЗЧИКОМ.

ИНТЕРЬЕР ПРЕДСТАВИТЕЛЬСТВА ProCredit Bank

Лист

Листов

Designer

РАБОЧИЙ СТОЛ тип.3

17

---

Coptiuc I.